

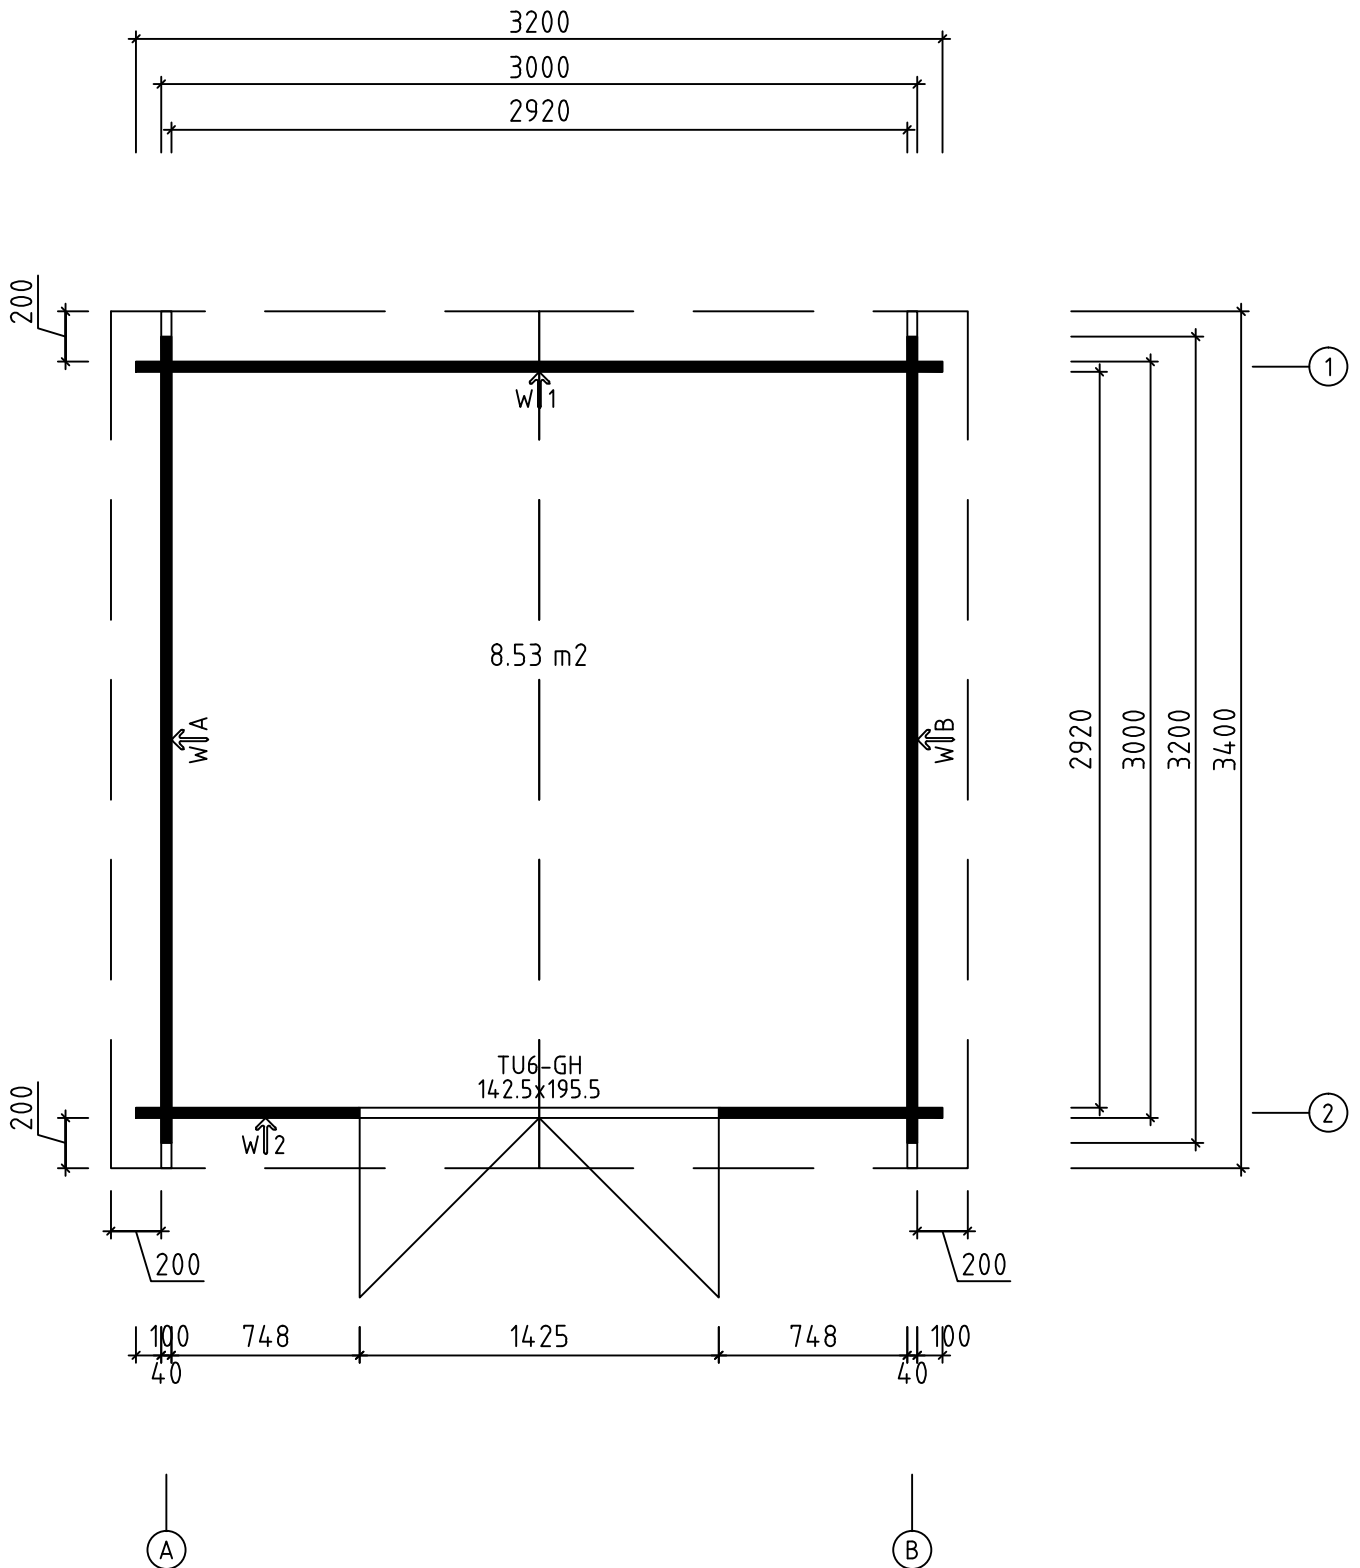


H = 1.000 m  
 TOTAL: 8.53 m<sup>2</sup>

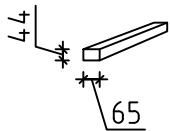

Name Nora A 320x320/40		
Zeichnung Grundplan	Kunde	
Profil 4.0x11.4	Datum 21.05.2015	

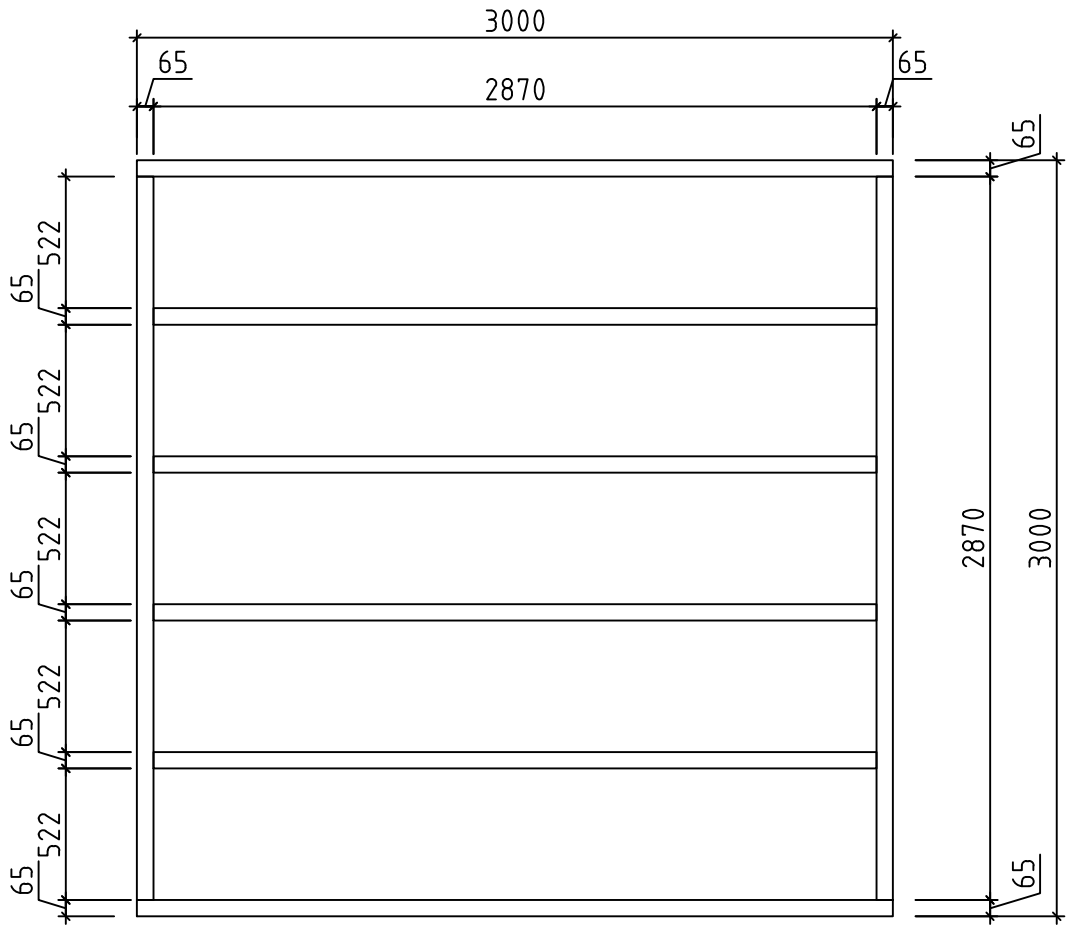

Name Nora A 320x320/40	
Zeichnung Lagerholzplan	Kunde
Profil 4.0x11.4	Datum 21.05.2015