

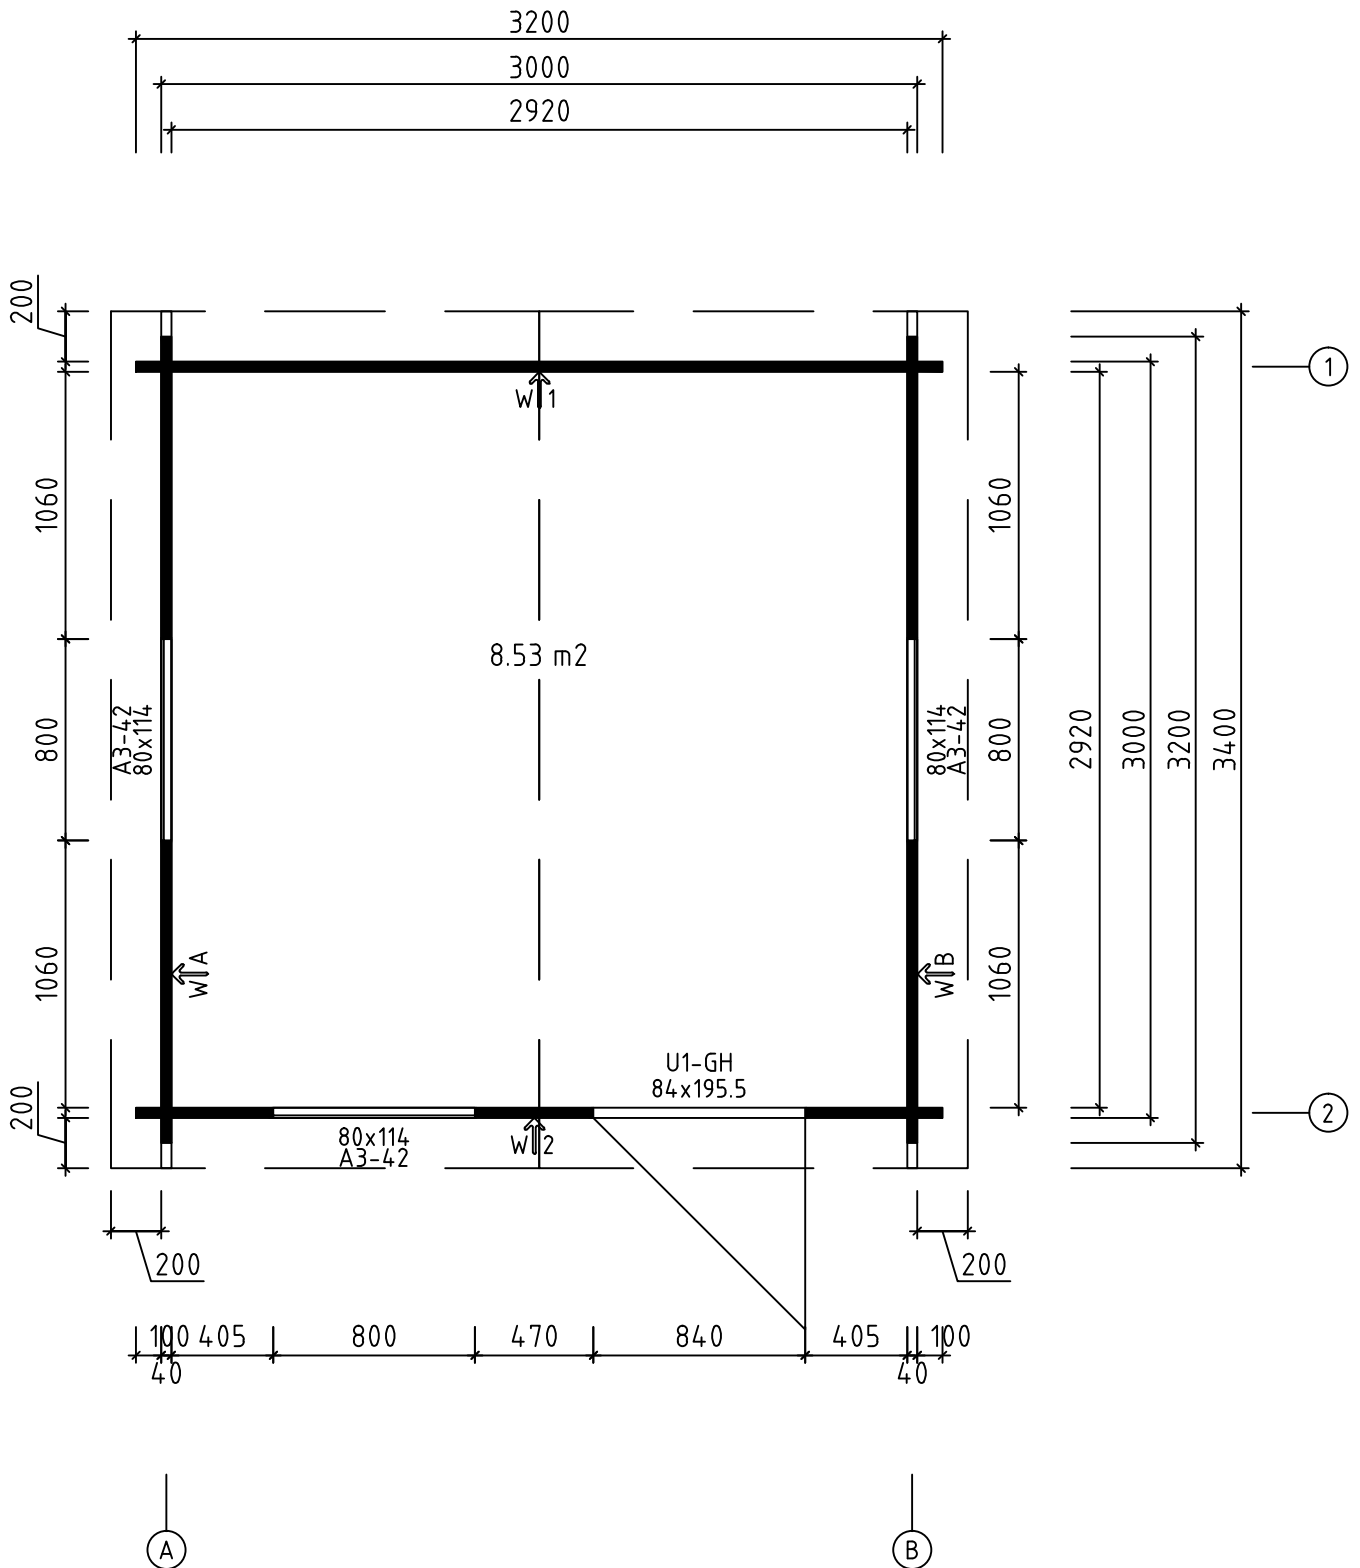


H = 1.000 m
 TOTAL: 8.53 m²

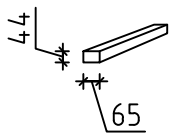

Name <i>Nora C 320x320/40</i>	
Zeichnung <i>Grundplan</i>	Kunde
Profil <i>4.0x11.4</i>	Datum <i>21.05.2015</i>

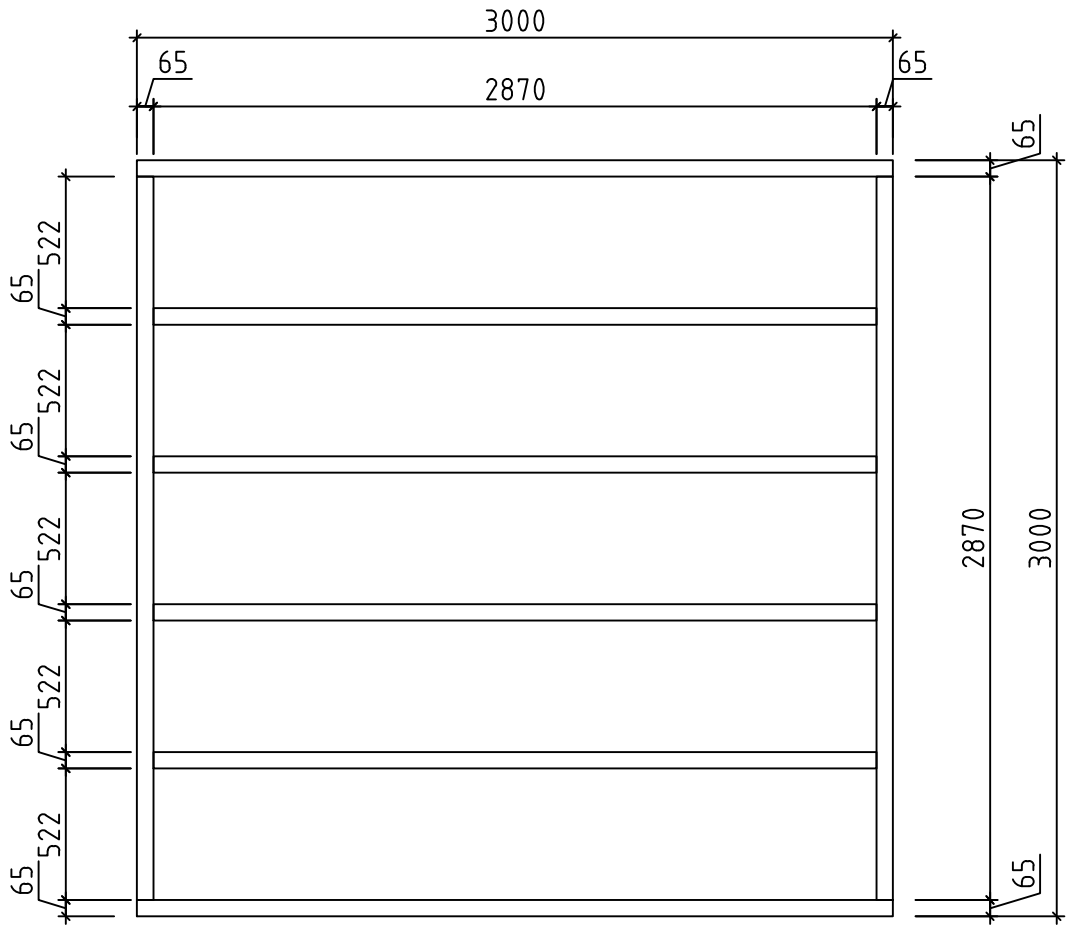

Name <i>Nora C 320x320/40</i>	
Zeichnung <i>Lagerholzplan</i>	Kunde
Profil <i>4.0x11.4</i>	Datum <i>21.05.2015</i>