

Name

Eamon 420x595 50

Zeichnung/Drawing


3D

Profil/Profile

5x13









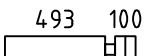
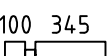
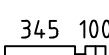
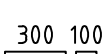

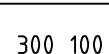
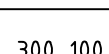

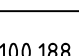
 
 






Datum/Date









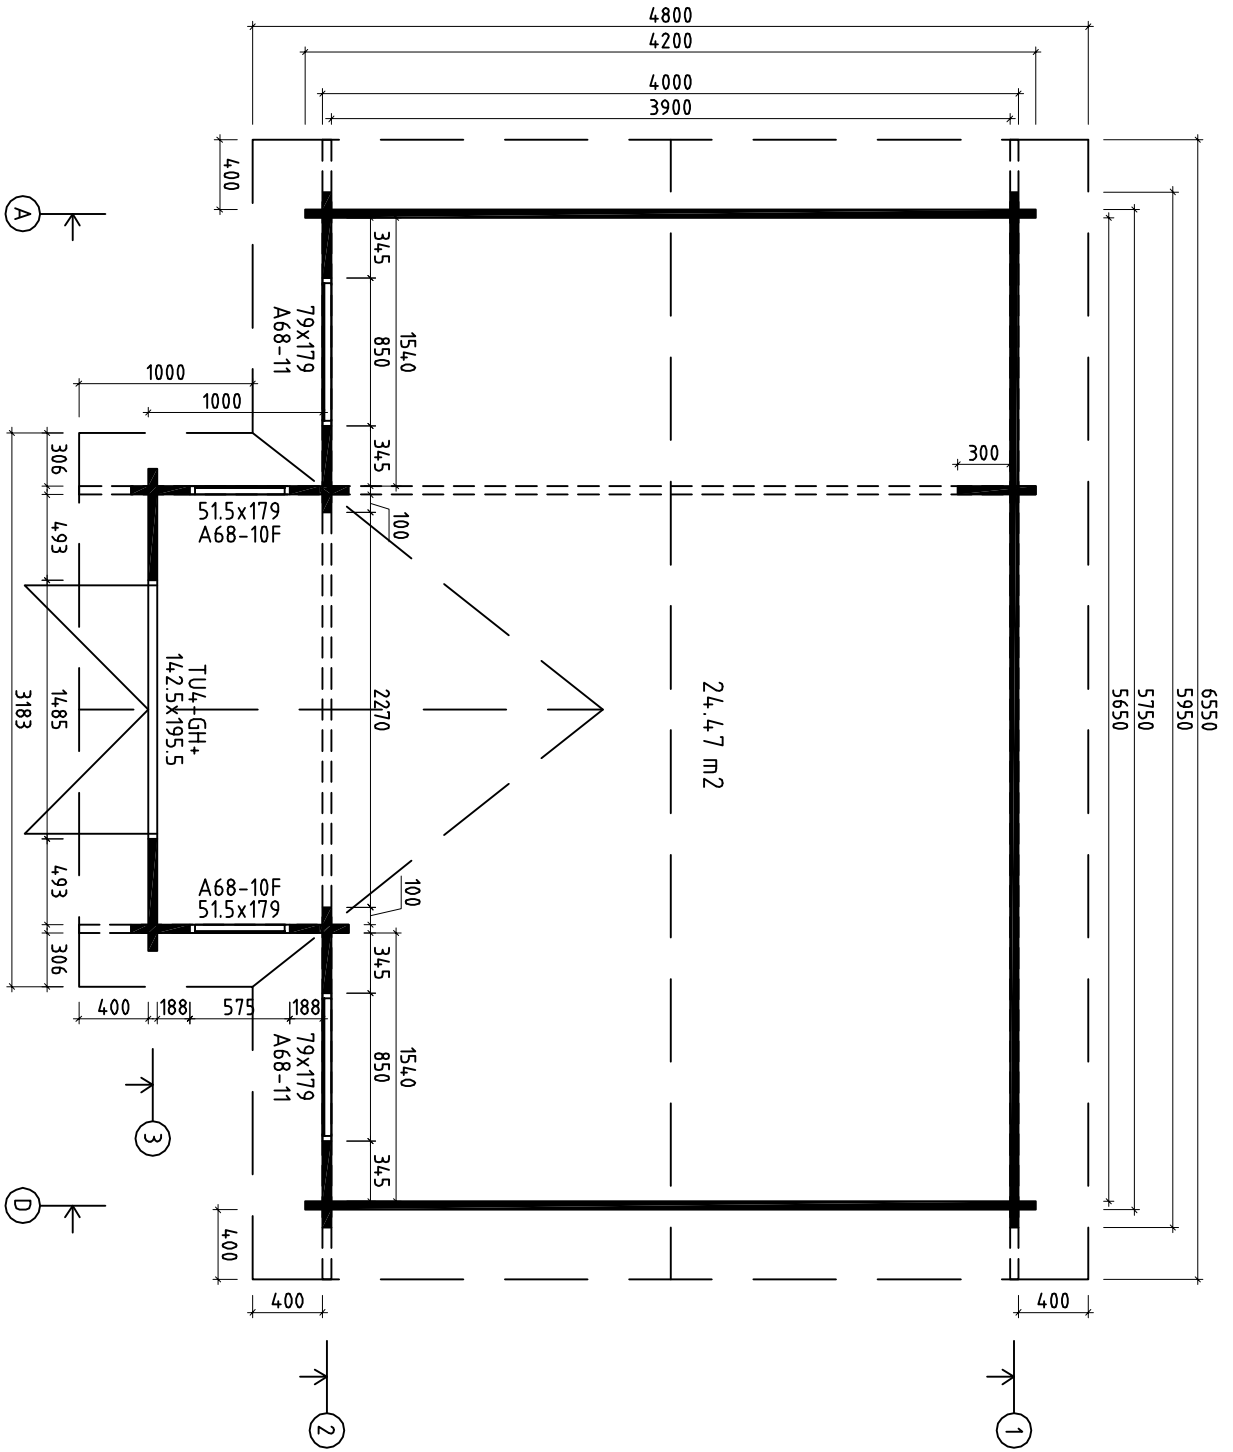

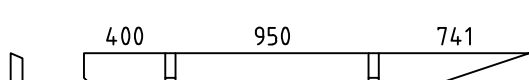
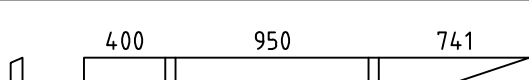




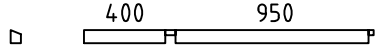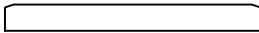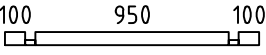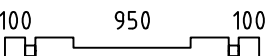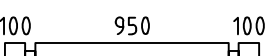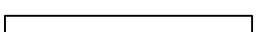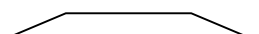


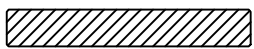


   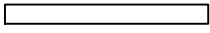

  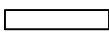 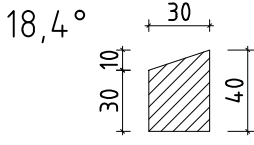 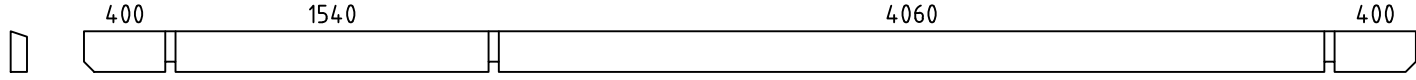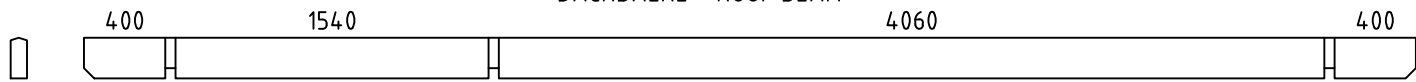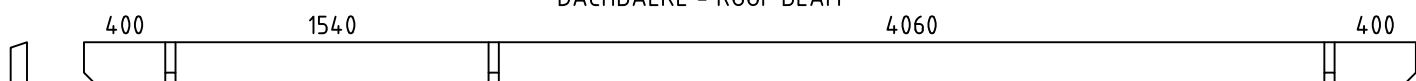
13.04.2017













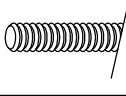
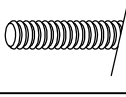
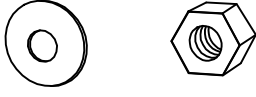
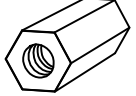
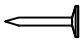
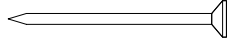
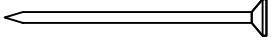
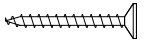
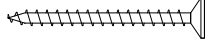
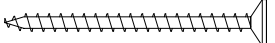







Name	Eamon 420x595 50	
Zeichnung/Drawing	Grundplan/Plan	
Profil/Profile	5x13	Datum/Date
		13.04.2017

Pos	Teieliste/Specification Eamon 420x595 50	Stck. Pcs.	Profil Profile (mm)	Länge Length (mm)
001		1	50x130	5950
002		16	50x130	5950
003		1	50x130	5950
004		1	50x130	5500
005		1	50x130	4535
006		1	50x130	4535
007		2	50x130	4200
008		34	50x130	4200
009		2	50x65	4200
010		1	50x130	4075
011		1	50x130	2770
012		1	50x130	2770
013		1	50x130	2770
014		2	50x130	2583
015		1	50x130	2583
016		1	50x130	2583
017		2	50x130	2583
018		2	50x130	2470
019		1	50x130	2015
020		1	50x130	2015
021		2	50x130	1840
022		2	50x130	1840
023		1	50x130	1550
024		1	50x65	1550
025		1	50x130	1450
Kood	Eamon 420x595 50	Materjal	File	Leht 1/5

Pos	Teieliste/Specification Eamon 420x595 50	Stck. Pcs.	Profil Profile (mm)	Länge Length (mm)
026		1	50x65	1425
027		3	50x130	1256
028		2	50x65	1250
029		2	50x130	1250
030		1	50x130	1250
031		2	50x130	1216
032		2	50x130	1216
033		3	50x130	1170
034		30	50x130	643
035		28	50x130	495
036		28	50x130	495
037		1	50x65	450
038		7	50x130	450
039		2	50x130	450
040		7	50x130	450
041		6	50x130	393
042		56	50x130	338
043		4	50x120	285
044		6	50x92	276
045		4	50x114	270
046		6	50x53	160
FH4	FUNDAMENTHOLZ (imprägniert) - FOUNDATION BEAM (impregnated) 	2	68x94	5594
FH1	FUNDAMENTHOLZ (imprägniert) - FOUNDATION BEAM (impregnated) 	2	68x94	3980
FH7	FUNDAMENTHOLZ (imprägniert) - FOUNDATION BEAM (impregnated) 	1	68x94	2414
FH3	FUNDAMENTHOLZ (imprägniert) - FOUNDATION BEAM (impregnated) 	2	68x94	1000
Kood	Eamon 420x595 50	Materjal	File	Leht 2/5

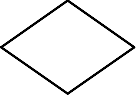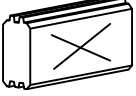
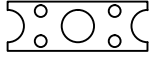
Pos	Teileliste/Specification Eamon 420x595 50		Stck. Pcs.	Profil Profile (mm)	Länge Length (mm)
FH5	FUNDAMENTHOLZ (imprägniert) - FOUNDATION BEAM (impregnated) 		6	44x94	5594
FH6	FUNDAMENTHOLZ (imprägniert) - FOUNDATION BEAM (impregnated) 		1	44x94	2414
FH2	FUNDAMENTHOLZ (imprägniert) - FOUNDATION BEAM (impregnated) 		2	44x94	511
DT1	DECKENTRÄGER - COVER CARRIER  		1	30x40	2470
LE1	LEISTE - LATH (für Kehle/for valley)  ✓		2	18x40	2500
DB4	DACHBALKE - ROOF BEAM 		2	80x200	6550
DB5	DACHBALKE - ROOF BEAM 		1	80x200	6550
DB6	DACHBALKE - ROOF BEAM 		2	80x200	6550
DB2	DACHBALKE - ROOF BEAM 		1	58x170	2953
DB1	DACHBALKE - ROOF BEAM 		1	58x170	2191
DB3	DACHBALKE - ROOF BEAM 		1	58x170	2191
	DACHBRETTER - ROOF BOARDS 		94+2	113x18	2530
	DACHBRETTER - ROOF BOARDS 		22	113x18	2045
	DACHBRETTER - ROOF BOARDS  ✓		54	113x18	1725
	FUSSBODENBRETTER - FLOOR BOARDS 		22	113x28	4895
	FUSSBODENBRETTER - FLOOR BOARDS 		28	113x28	3895
	ABDECKLEISTEN - COVER STRIPS  ✓			15x28	57,0 lfm/rm
	FUSSBODENLEISTE - FLOOR STRIPS  ✓			14x55	22,0 lfm/rm
G1-1	GIEBELBRETTER - GABLE BOARDS 120X18  22,8° ✓		2	120x18	1805
G1-2	GIEBELBRETTER - GABLE BOARDS 120X18  18,4° ✓		4	120x18	2610
G2-1	GIEBELBRETTER - GABLE BOARDS 90X18  22,8° ✓		2	90x18	1805
G2-2	GIEBELBRETTER - GABLE BOARDS 90X18  18,4° ✓		4	90x18	2610
G3-1	GIEBELLEISTE - GABLE STRIPS 58X18  22,8° ✓		2	58x18	1807
G3-2	GIEBELLEISTE - GABLE STRIPS 58X18  18,4° ✓		4	58x18	2610
Kood	Eamon 420x595 50	Materjal	File		Leht 3/5

Pos	Teileliste/Specification Eamon 420x595 50		Stck. Pcs.	Profil Profile (mm)	Länge Length (mm)	
G5-1	GIEBELDECKLEISTE - GABLE COVER STRIPS 58X18		✓	2	58x18	1807
G5-2	GIEBELDECKLEISTE - GABLE COVER STRIPS 58X18		✓	4	58x18	2610
T2-1	TRAUFBRETT - EAVES BOARDS 90X18		✓	2	90x18	1050
T2-2	TRAUFBRETT - EAVES BOARDS 90X18			2	90x18	1990
T2-3	TRAUFBRETT - EAVES BOARDS 90X18			2	90x18	3275
T4-1	TRAUFLISTE - EAVES STRIPS 40x18		✓		40x18	13,0 lfm/rm
GS	GIEBELSEGMENT - GABLE DIAMOND			4		
SH	SCHLAGHÖLZER - MOUNTING PIECES			3		
VS	VERBINDUNGSSTREIFEN für verbinden der Wandbohlen - Connecting strip for connecting the wall parts			3		
ML1	Metallstange - Metal bar			2	D10	1130
ML2	Metallstange - Metal bar			4	D10	220
KL1	Gewindestange - Threaded Rod M8			6	M8	2000
KL2	Gewindestange - Threaded Rod M8			2	M8	520
KL3	Gewindestange - Threaded Rod M8			6	M8	340
	Mutter - nut M8 U-Scheibe - washer Ø25			16	M8	
	Befestigungsmutter - fixing nut M8			6	M8	
NG3	DACHPAPPNÄGEL - ROOFING NAILS 2.0x18			800		
NG1	NÄGEL - NAILS 2.5x50	Dachbretter - Roof boards		1252		
NG2	NÄGEL - NAILS 2.5x60	Fussbodenbretter - Floor boards		950		
SR01	SCHRAUBEN - SCREWS 3.0x30	Abdeckleisten - Ceiling trims Fussbodenleisten - Floor strips Traufenleisten - Eaves strips		201		
SR03	SCHRAUBEN - SCREWS 3.5x45	Giebelbretter - Gable boards Giebeldeckleisten - Gable cover strips Giebelsegment - Gable diamond Traufenbretter - Eaves boards Fenster- und Türleisten - Window and door strips Verbindungsstreifen - Connecting strips		285		
SR05	SCHRAUBEN - SCREWS 4.0x60	Wasserleisten - Rain strips Deckenträger - Cover carrier		20		
Kood	Eamon 420x595 50	Materjal	File	Leht	4/5	

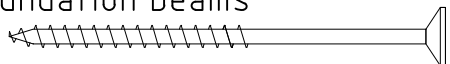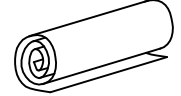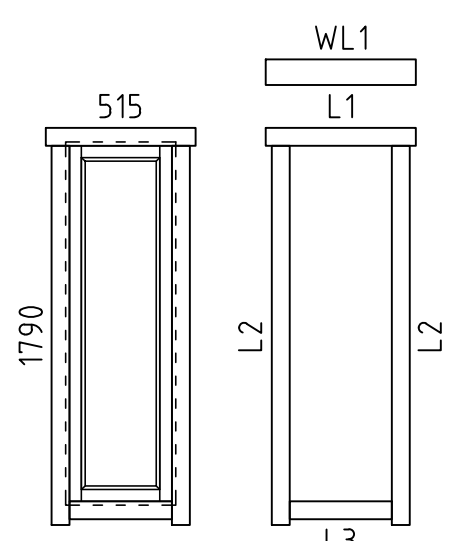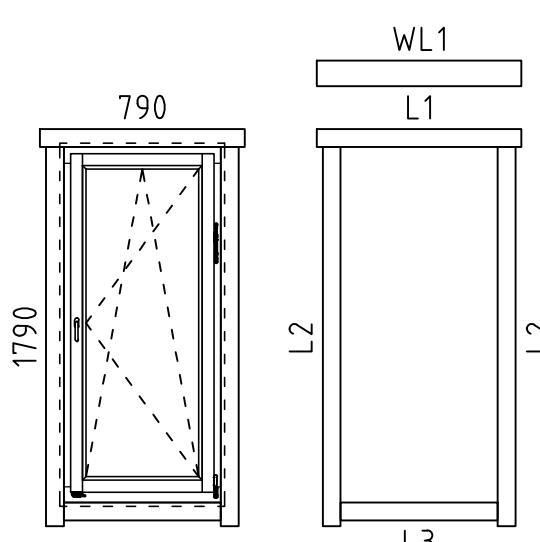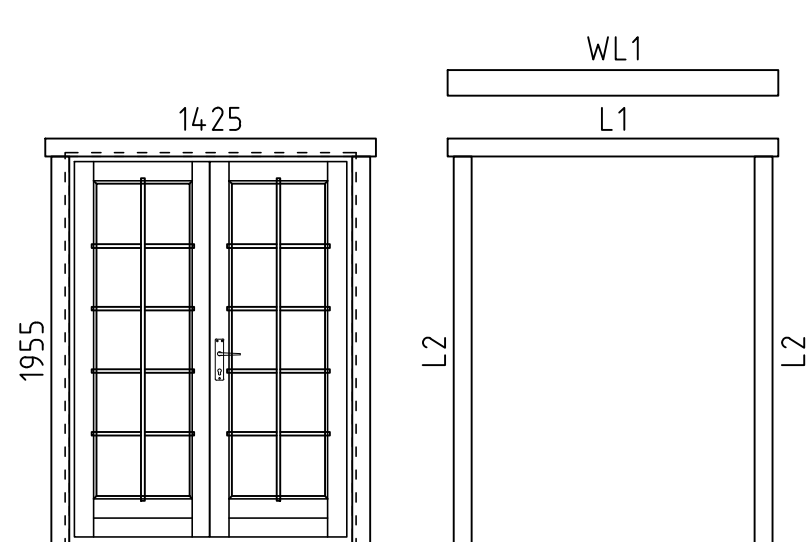Pos	Teileliste/Specification Eamon 420x595 50	Stck. Pcs.	Profil Profile (mm)	Länge Length (mm)
SR11	SCHRAUBEN - SCREWS 5.0x100 Fundamenthölzer - Foundation beams 	64		
	DACHPAPPE - ROOFING FELT  ✓		3,0m-4st. 6,6m-6st.	53,0 lfm/rm
	FENSTER/WINDOW 515x1790  A68-10F L1 18x90 L=755mm 2 Stck./Pcs. L2 18x90 L=1910mm 4 Stck./Pcs. L3 18x90 L=515mm 2 Stck./Pcs. ✓ WL1 36x129 L=755mm 1 Stck./Pcs.	2		
	FENSTER/WINDOW 790x1790  A68-11 L1 18x90 L=1030mm 2 Stck./Pcs. L2 18x90 L=1910mm 4 Stck./Pcs. L3 18x90 L=790mm 2 Stck./Pcs. ✓ WL1 36x129 L=1030mm 1 Stck./Pcs. DIN 1x rechts/1x links 1x right handed/1x left handed	2		
	TÜR/DOOR 1425x1955  TU4-GH+ L1 18x90 L=1665mm 2 Stck./Pcs. L2 18x90 L=1955mm 4 Stck./Pcs. ✓ WL1 36x129 L=1665mm 1 Stck./Pcs. DIN rechts/right handed	1		
	✓ - Bitte selber anpassen (falls nötig)! / Cut into length on site (if needed)!			
Kood	Eamon 420x595 50	Materjal	File	Leht 5/5




Eamon 420x595 50

Dachbretter/Roof boards

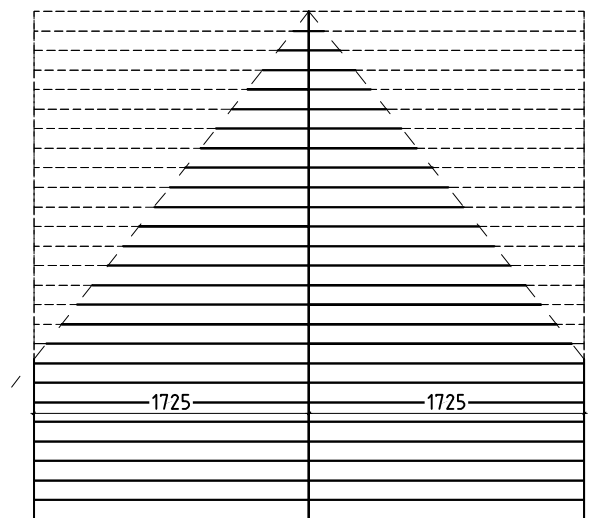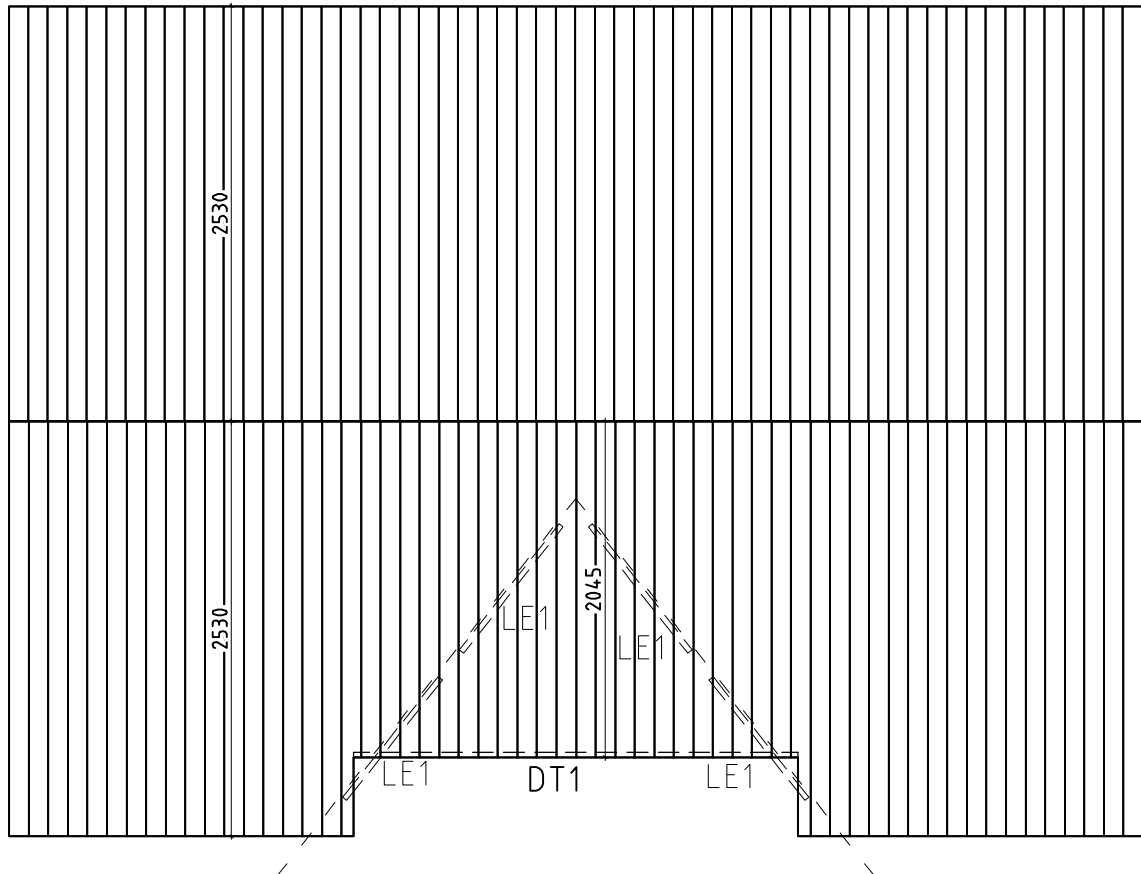


Bitte selber anpassen!
Cut into length on site!


13.04.2017

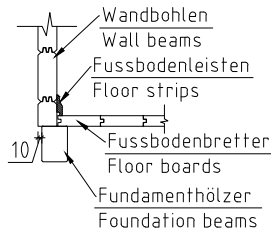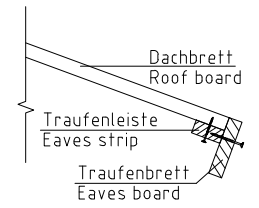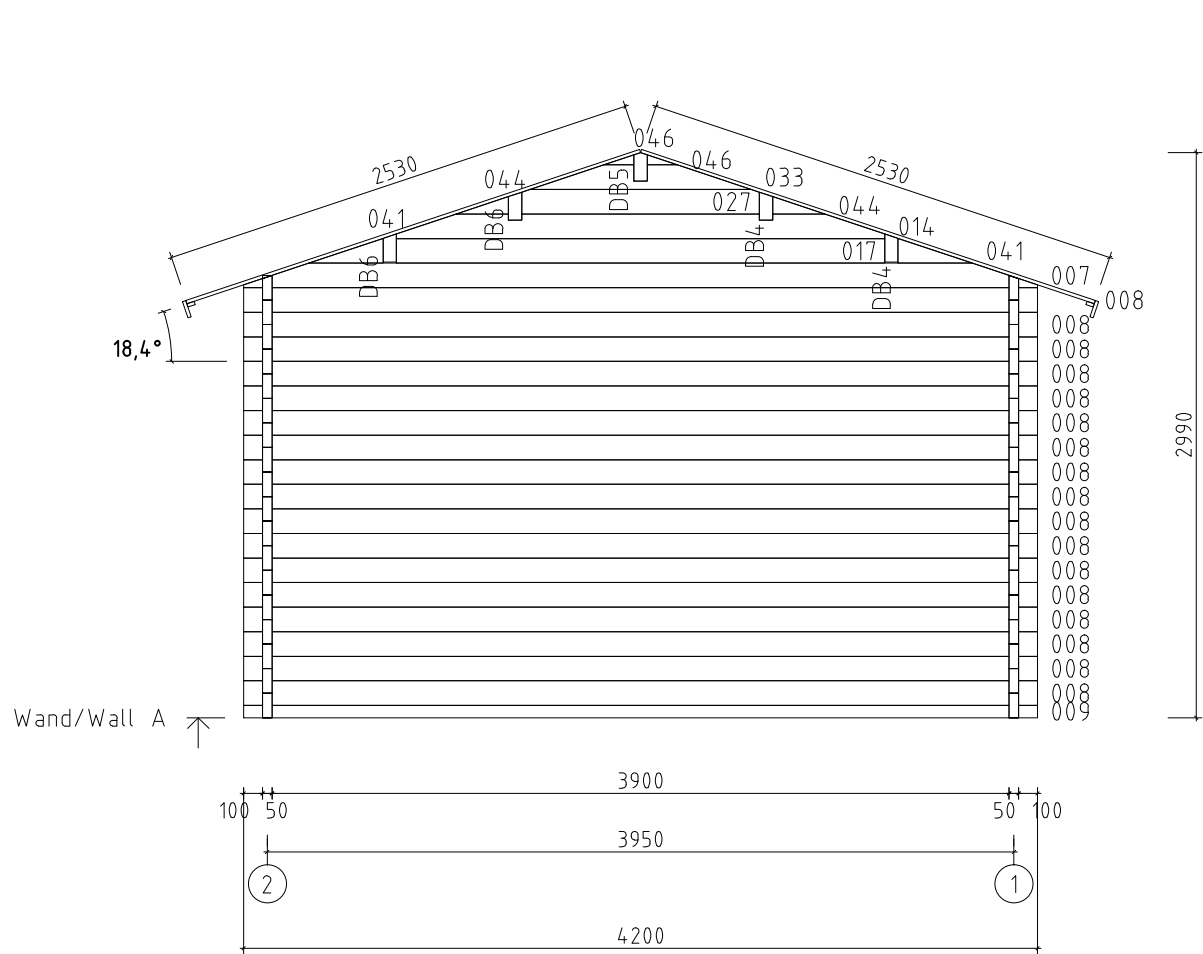


Name	Eamon 420x595 50		
Zeichnung/Drawing	WAND/WALL A		
Profil/Profile	5.0x13	Datum/Date	13.04.2017

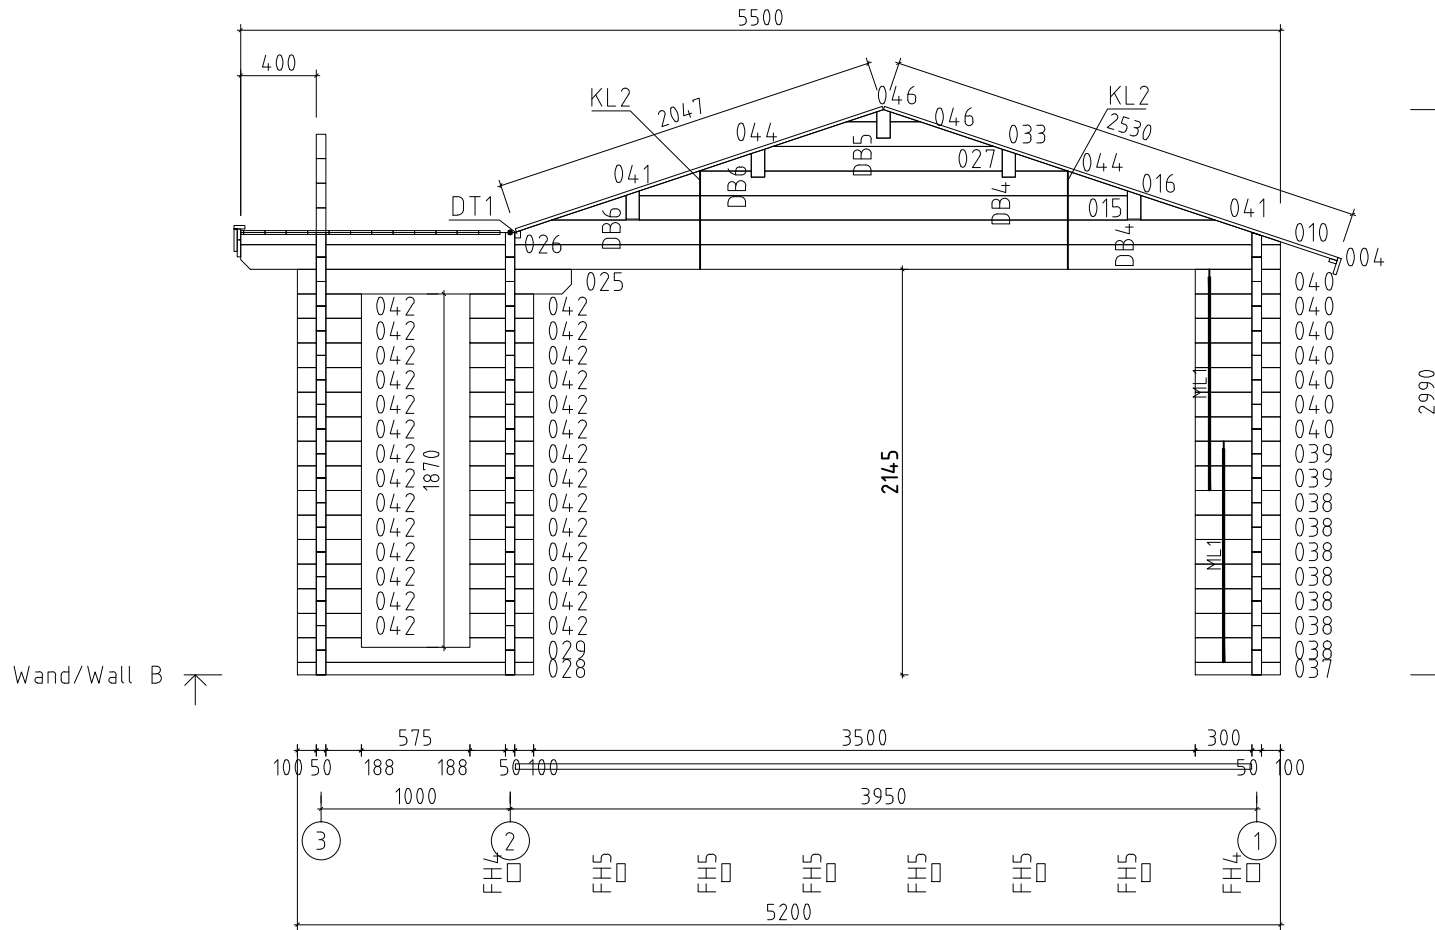


Name	Eamon 420x595 50		
Zeichnung/Drawing	WAND/WALL B		
Profil/Profile	5.0x13	Datum/Date	13.04.2017

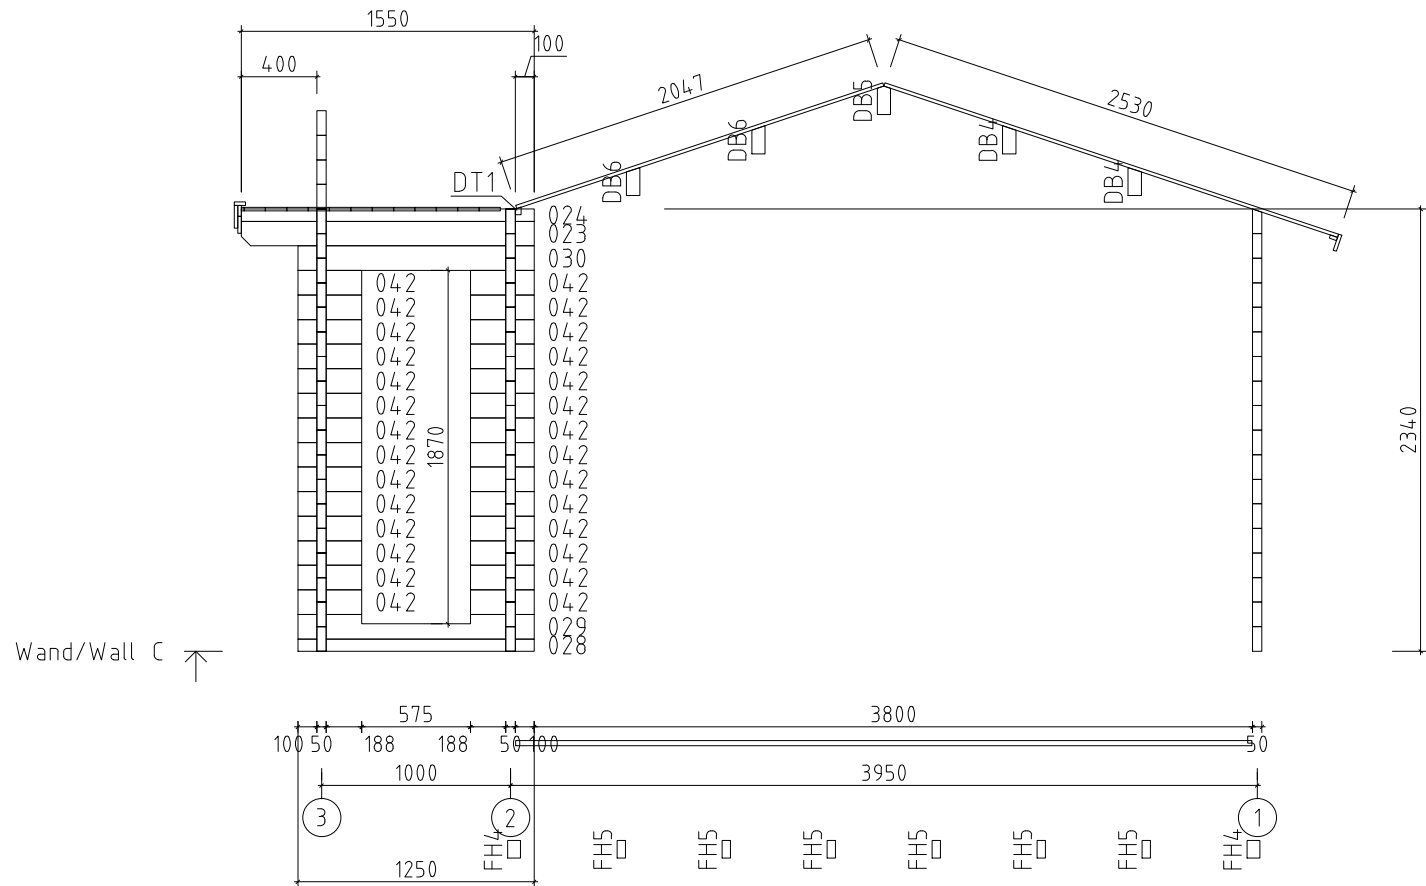



Name	Eamon 420x595 50	
Zeichnung/Drawing	WAND/WALL C	
Profil/Profile	5.0x13	Datum/Date 13.04.2017

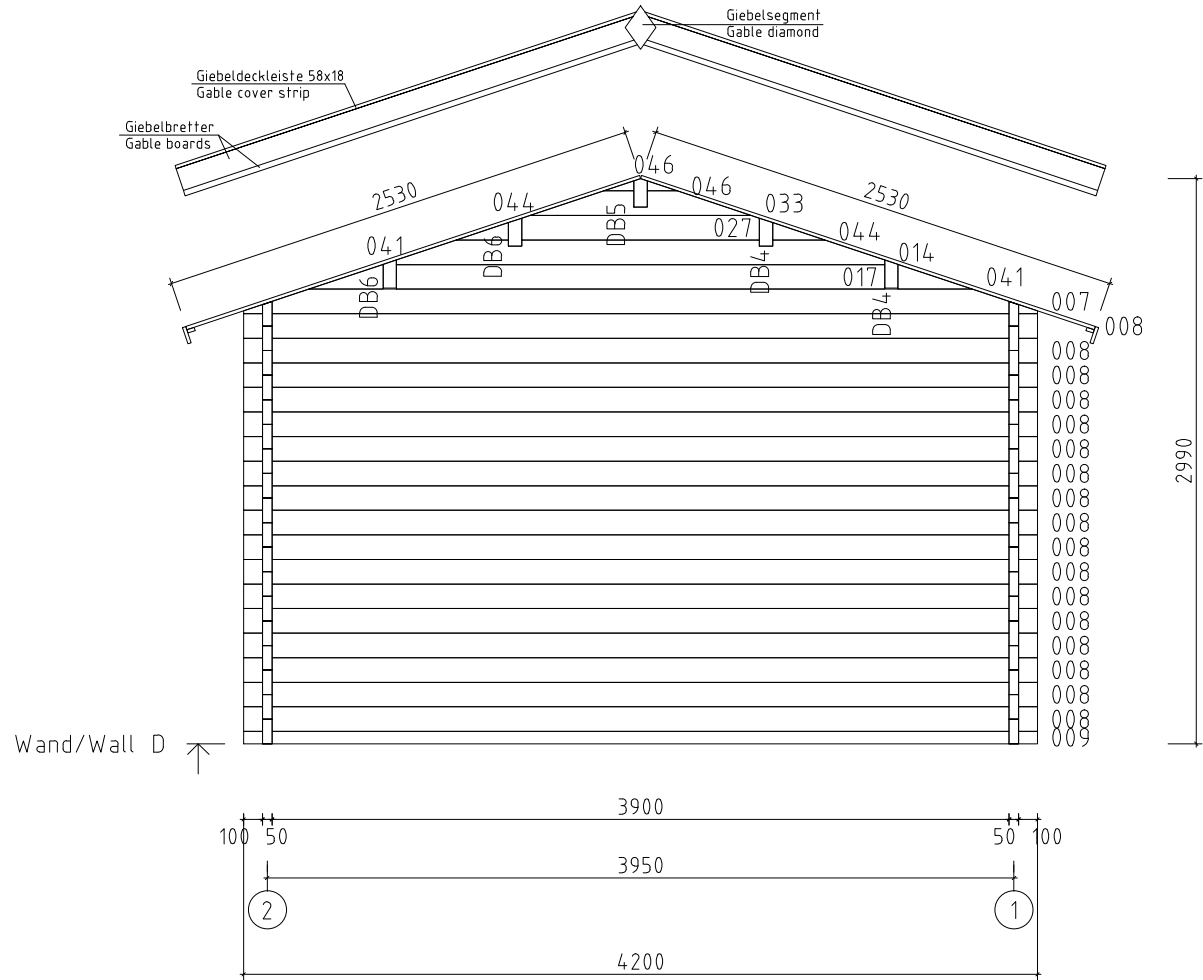

Name	Eamon 420x595 50		
Zeichnung/Drawing	WAND/WALL D		
Profil/Profile	5.0x13	Datum/Date	13.04.2017

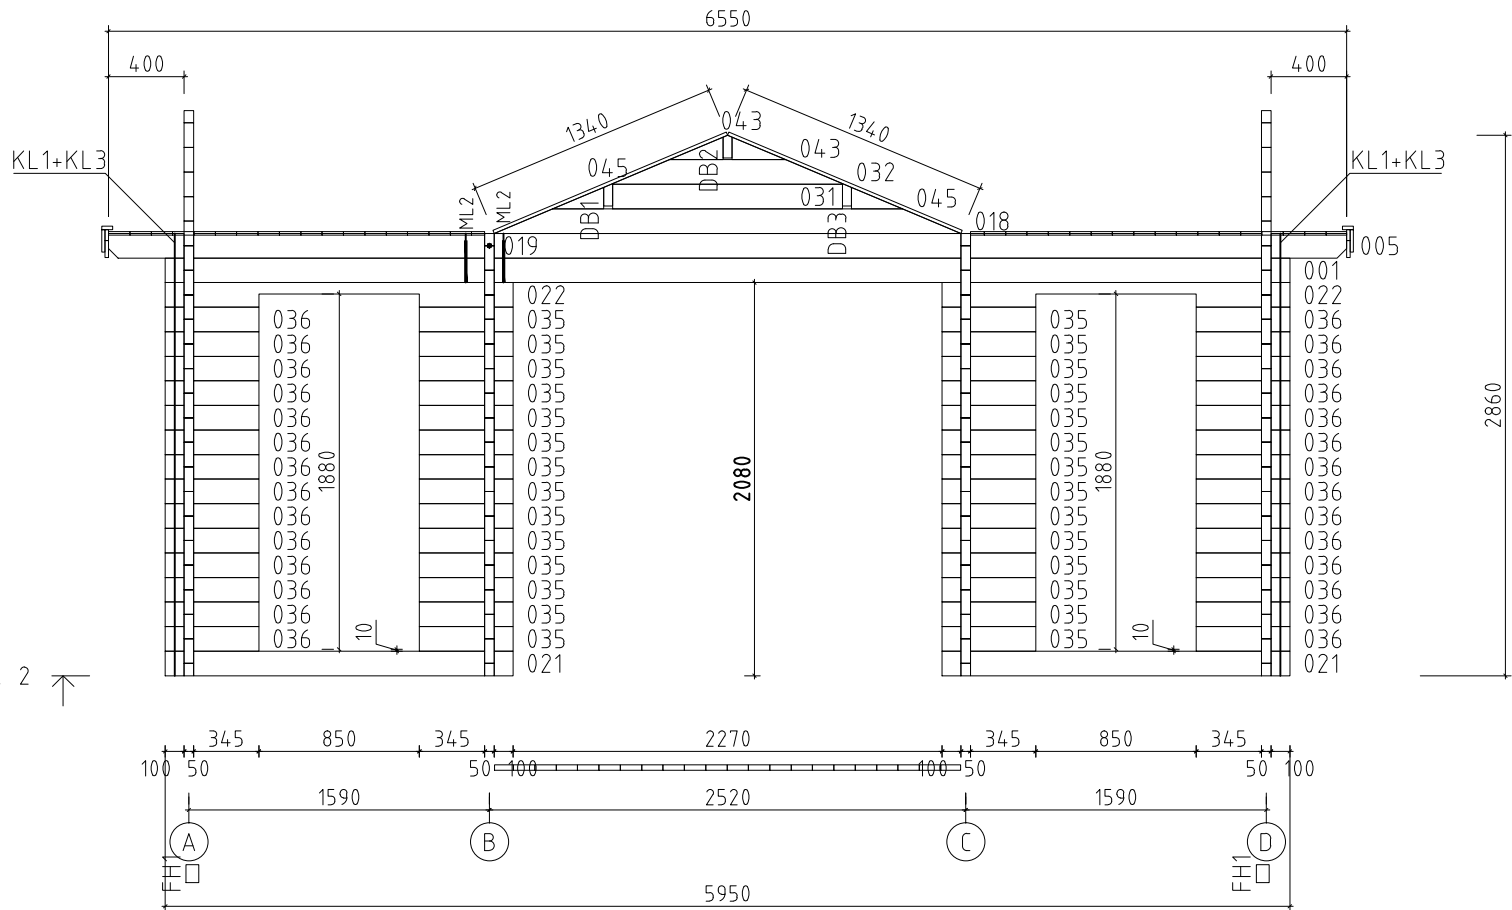

Name	Eamon 420x595 50		
Zeichnung/Drawing	WAND/WALL 2		
Profil/Profile	5.0x13	Datum/Date	13.04.2017

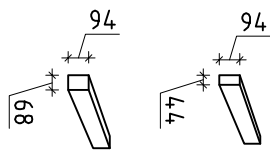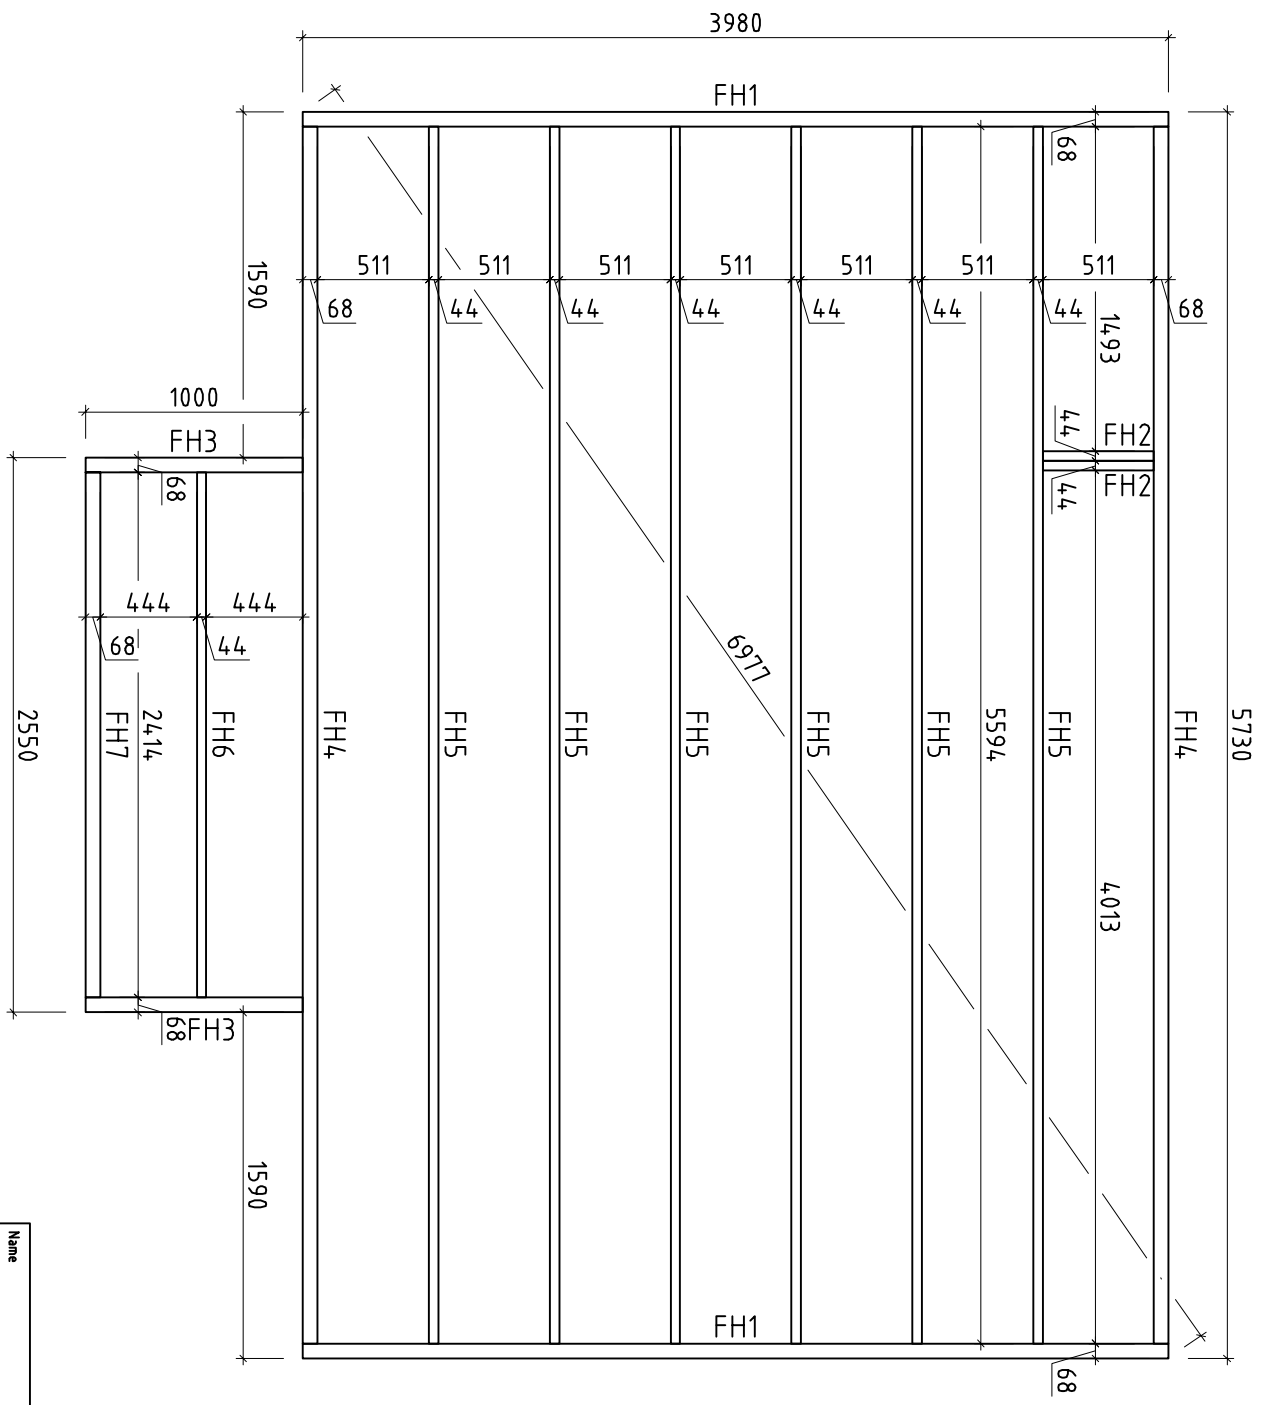

Name	Eamon 420x595 50	
Zeichnung/Drawing	Lagerholzplan/Foundation plan	
Profil/Profile	5x13	Datum/Date 13.04.2017